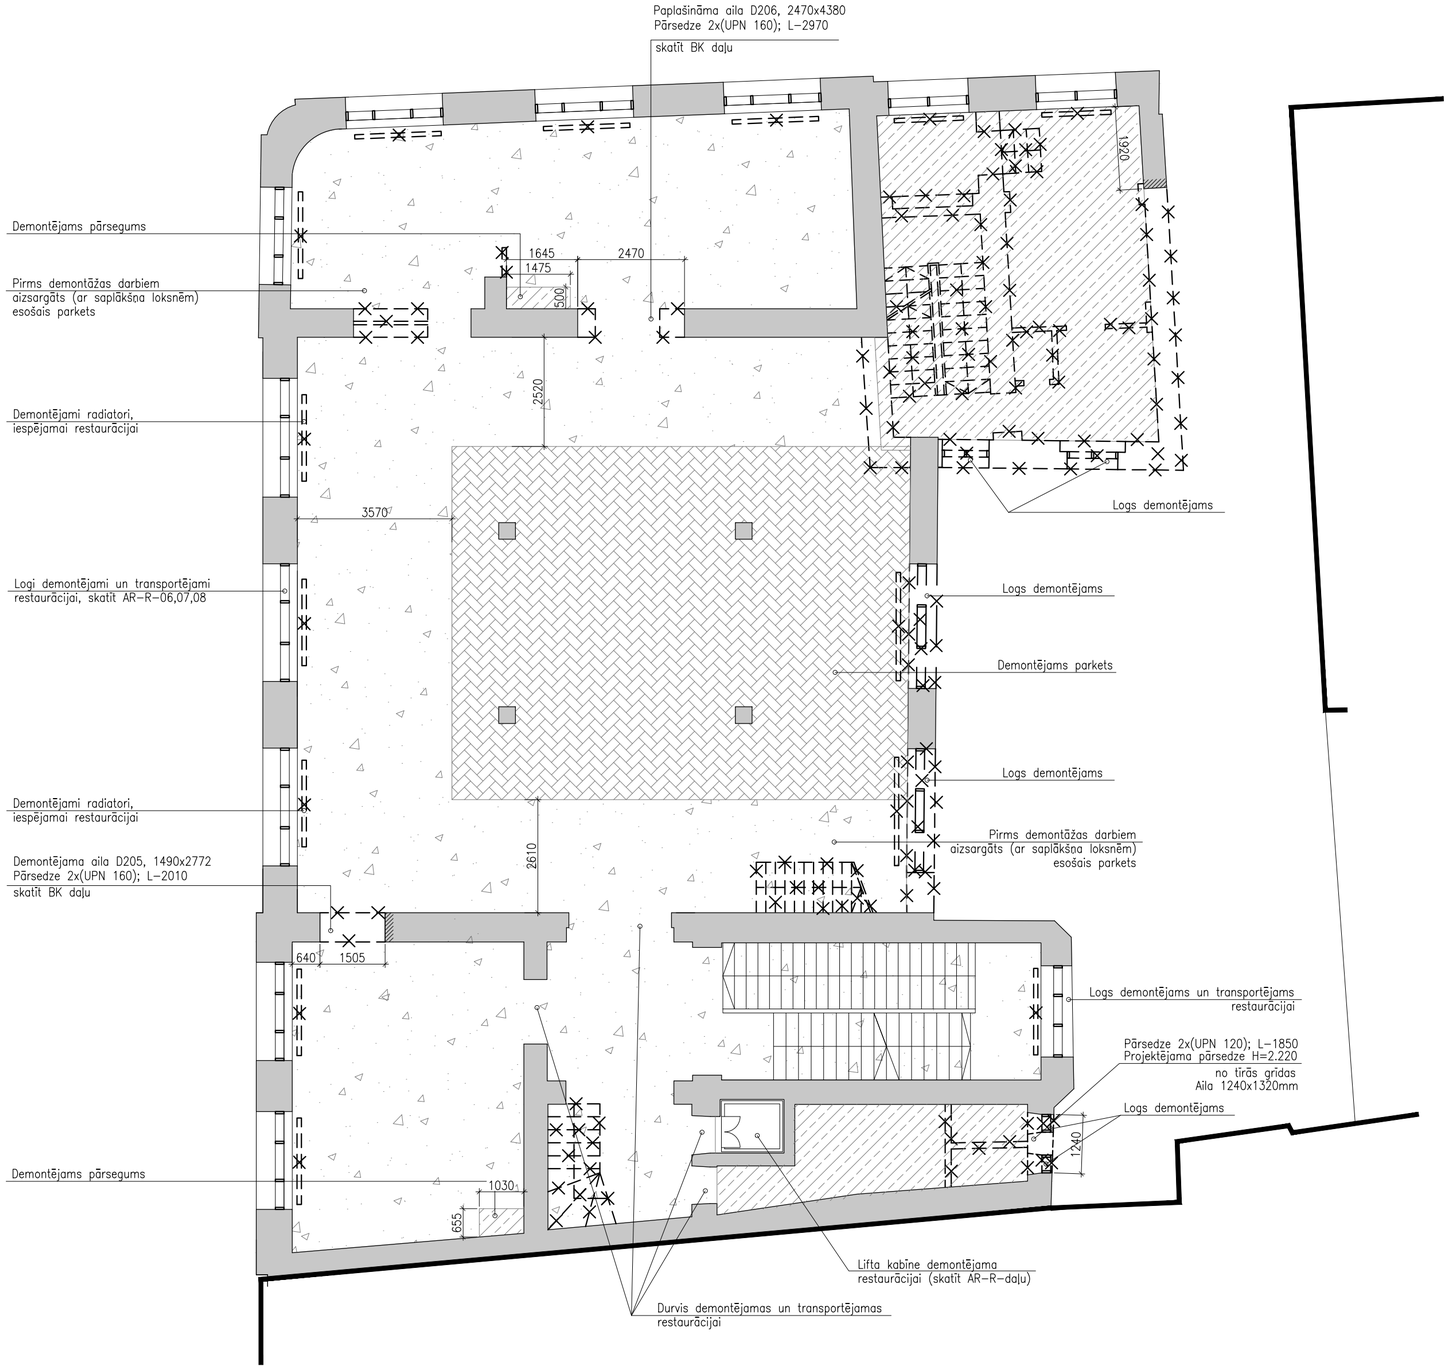

PIEŅEMTIE APZĪMĒJUMI

	Demontējamās konstrukcijas
	Projektējamās ailas
	Demontējams pārsegums
	Demontējams parkets
	Aizsargāt ar saplāksni
	Demontējami radiatori

–Demontējamas sienu konstrukcijas	48.3m3
–Demontējamas trepes	2.2m3
–Demontējamas koka trepes	1.1m3
–Saudzīgi demontējams parkets atkārtotai iekļāšanai	85.0m2
–Demontējams pārsegums b=400mm	27.4m3
–Grīdas segums aizsargājams ar saplāksni vai tml.	239.0m2
–Demontējamas durvis	6 gab.
–Demontējamas durvis un transportējami restaurācijai (skatīt AR-R daļu, lapu AR-R-18)	6 gab.
–Demontējami logi	6 gab.
–Demontējami logi un transportējami restaurācijai (skatīt AR-R daļu, lapu AR-R-08)	12 gab.
–Demontējami radiatori iespējamai restaurācijai	14 gab.
–Demontējamas santehniskās iekārtas un to pievadi, iekšējie vājstrāvu un elektroapgādes tīkli, gaismas ķermeņi, iekšējie apkures un ventilācijas tīkli un iekārtas	1 kompl.

PIEZĪMES:

- Pirmā stāva tirās grīdas atzīme 0.00 atbilst 7.74 abs.atz.
- Stāva plānos visas augstuma atzīmes dotas no stāva tirās grīdas atzīmes, griezumos – no 0.00.
- Ieteicams nemērīt rasējumus, lasīt rakstītos izmērus. Ja izmērs nav salasāms, konsultēties ar arhitektu.
- Logi ar apzīmējumu piem. L103 – esošie restaurējami logi skatīt lapas AR-R-06, 07, 08.
- Logi ar apzīmējumu piem. L1-1 – projektējami koka logi skatīt ARD-D daļu.
- Durvis ar apzīmējumu piem. D101 – esošas restaurējamas durvis, skatīt lapas AR-R-14, 15, 16, 17
- Durvis ar apzīmējumu piem. DP1-07 – projektējamas durvis skatīt ARD-D daļu.
- Durvis, logi, iekārtas, detaļas, arhitektūras elementi plānā attēloti kā apzīmējumi.
- Būvuzņēmējam jāpārbauda esošo konstrukciju dimensijas un stāvoklis, un jāinformē Arhitekts par jebkurām atkāpēm no projekta.

ĒKAS PĀRPLĀNOŠANAS UN PIEBŪVES IZVEIDE RĪGĀ, JĒKABA IELĀ 6/8

Projekta autors/Atbildīgais projektētājs

PROJEKTĒŠANAS BIROJS ARHIS SKĀRŅU 4, RĪGA LV 1050
tel/fax 371-7225852, 371-7821116 arhis@arhis.lv
© ARHIS

B I R O J S

Būvprojekta vadītājs A.KRONBERGS (sert.nr.10-0118)
Datums/Paraksts 15.08.2013.

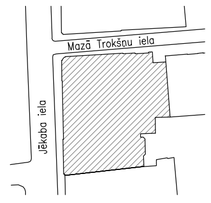

Stadija	(TP) TEHNISKAIS PROJEKTS		
Rasējuma nosaukums	DEMONTĒJAMO KONSTRUKCIJU PLĀNS UZ ATZ. 6.14		
Projekta Nr	774"P"	Darba veids	AR
Izstrādāja BPDV:	A.Kleinbergs J.Zvejnieks S.Ozola	Lapas Nr	AR-2-4i1
		Datums	15.08.2013
		Mērogs	1:100
Faila Nr	744P/TP/AR/AR_2-4		