

NOSAUKUMS:

**ĒKAS PĀRPLĀNOŠANA UN PIEBŪVES
IZVEIDE JĒKABA IELĀ 6/8, RĪGĀ**

ADRESE:

RĪGA, JĒKABA IELA 6/8

KAD.Nr.0100 008 0077

1.2.1.2. TERITORIJAS SADAĻA (TS)

VISPĀRĪGIE NORĀDĪJUMI

Projekts ietver Ēkas pārplanošanas un piebūves izveides
Jēkaba ielā6/8, Rīgā tehniskā projekta TERITORIJAS
SADAĻAS galvenos zīmējumus.

Darba dokumentācija izstrādāta saskaņā ar
esošajiem noteikumiem un normām,ajā skaitā
tām,kuras attiecas uz uguns un sprādzienu
drošību objekta ekspluatācijas.

Ši BŪVPROJETKA risinājumi atbilst Latvijas būvnormatīviem,
kā arī citu normatīvo aktu prasībām

BŪVPROJEKTA vadītājs:
Andris Kronbergs sertif.Nr.10–0118

15.08.2015.

Ši būvprojekta TERITORIJAS SADAĻAS risinājumi atbilst
Latvijas būvnormatīviem, kā arī citu normatīvo aktu prasībām.

TERITORIJAS SADAĻAS vadītājs:
Arnis Kleinbergs sertif.Nr.10–0405

15.08.2013.

Teritorijas sadaļas (TS) lapu saraksts		
TS–1–1	Vispārējie norādījumi. Lapu saraksts	
TS–1–2	M. Trokšņu ielas un pagalma plāns ar vertikālajām atzīmēm	1:100
TS–1–3	M.Trokšņu ielas garenprofils	1:100;1:10
TS–1–4	Griezumi, seguma konstrukcijas	1:50;1:10
TS–2–1	Teritorijas labiekārtojuma plāns	1:100
TS–2–2	Pagalma ieseguma plāns	1:50



OBJEKTA NOVIETNES SHĒMA


ĒKAS PĀRPLĀNOŠANAS UN PIEBŪVES
IZVEIDE RĪGĀ, JĒKABA IELĀ 6/8

Projekta autors/Atbildīgais projektētājs


PROJEKTĒŠANAS BIROJS ARHIS SKĀRŅU 4, RĪGA LV 1050
tel/fax 371–7225852, 371–7821116 arhis@arhis.lv
© ARHIS



Būvprojekta vadītājs Datums/Paraksts
A.KRONBERGS (sert.nr.10–0118) 15.08.2013.

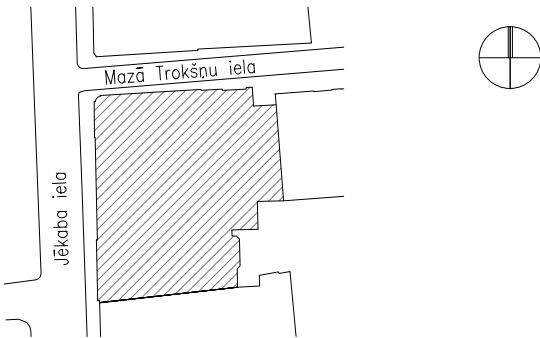

Stadija	(TP)	TEHNISKAIS PROJEKTS	
Rasējuma nosaukums	VISPĀRĒJIE NORĀDĪJUMI LAPU SARAKSTS		
Projekta Nr	774"P"	Darba veids	TS
Izstrādāja BPDV:	A.Kleinbergs	Lapas Nr	TS-1-1
		Datums	15.08.2013.
	S.Ozola	Mērogs	6 LAPAS
Faila Nr			

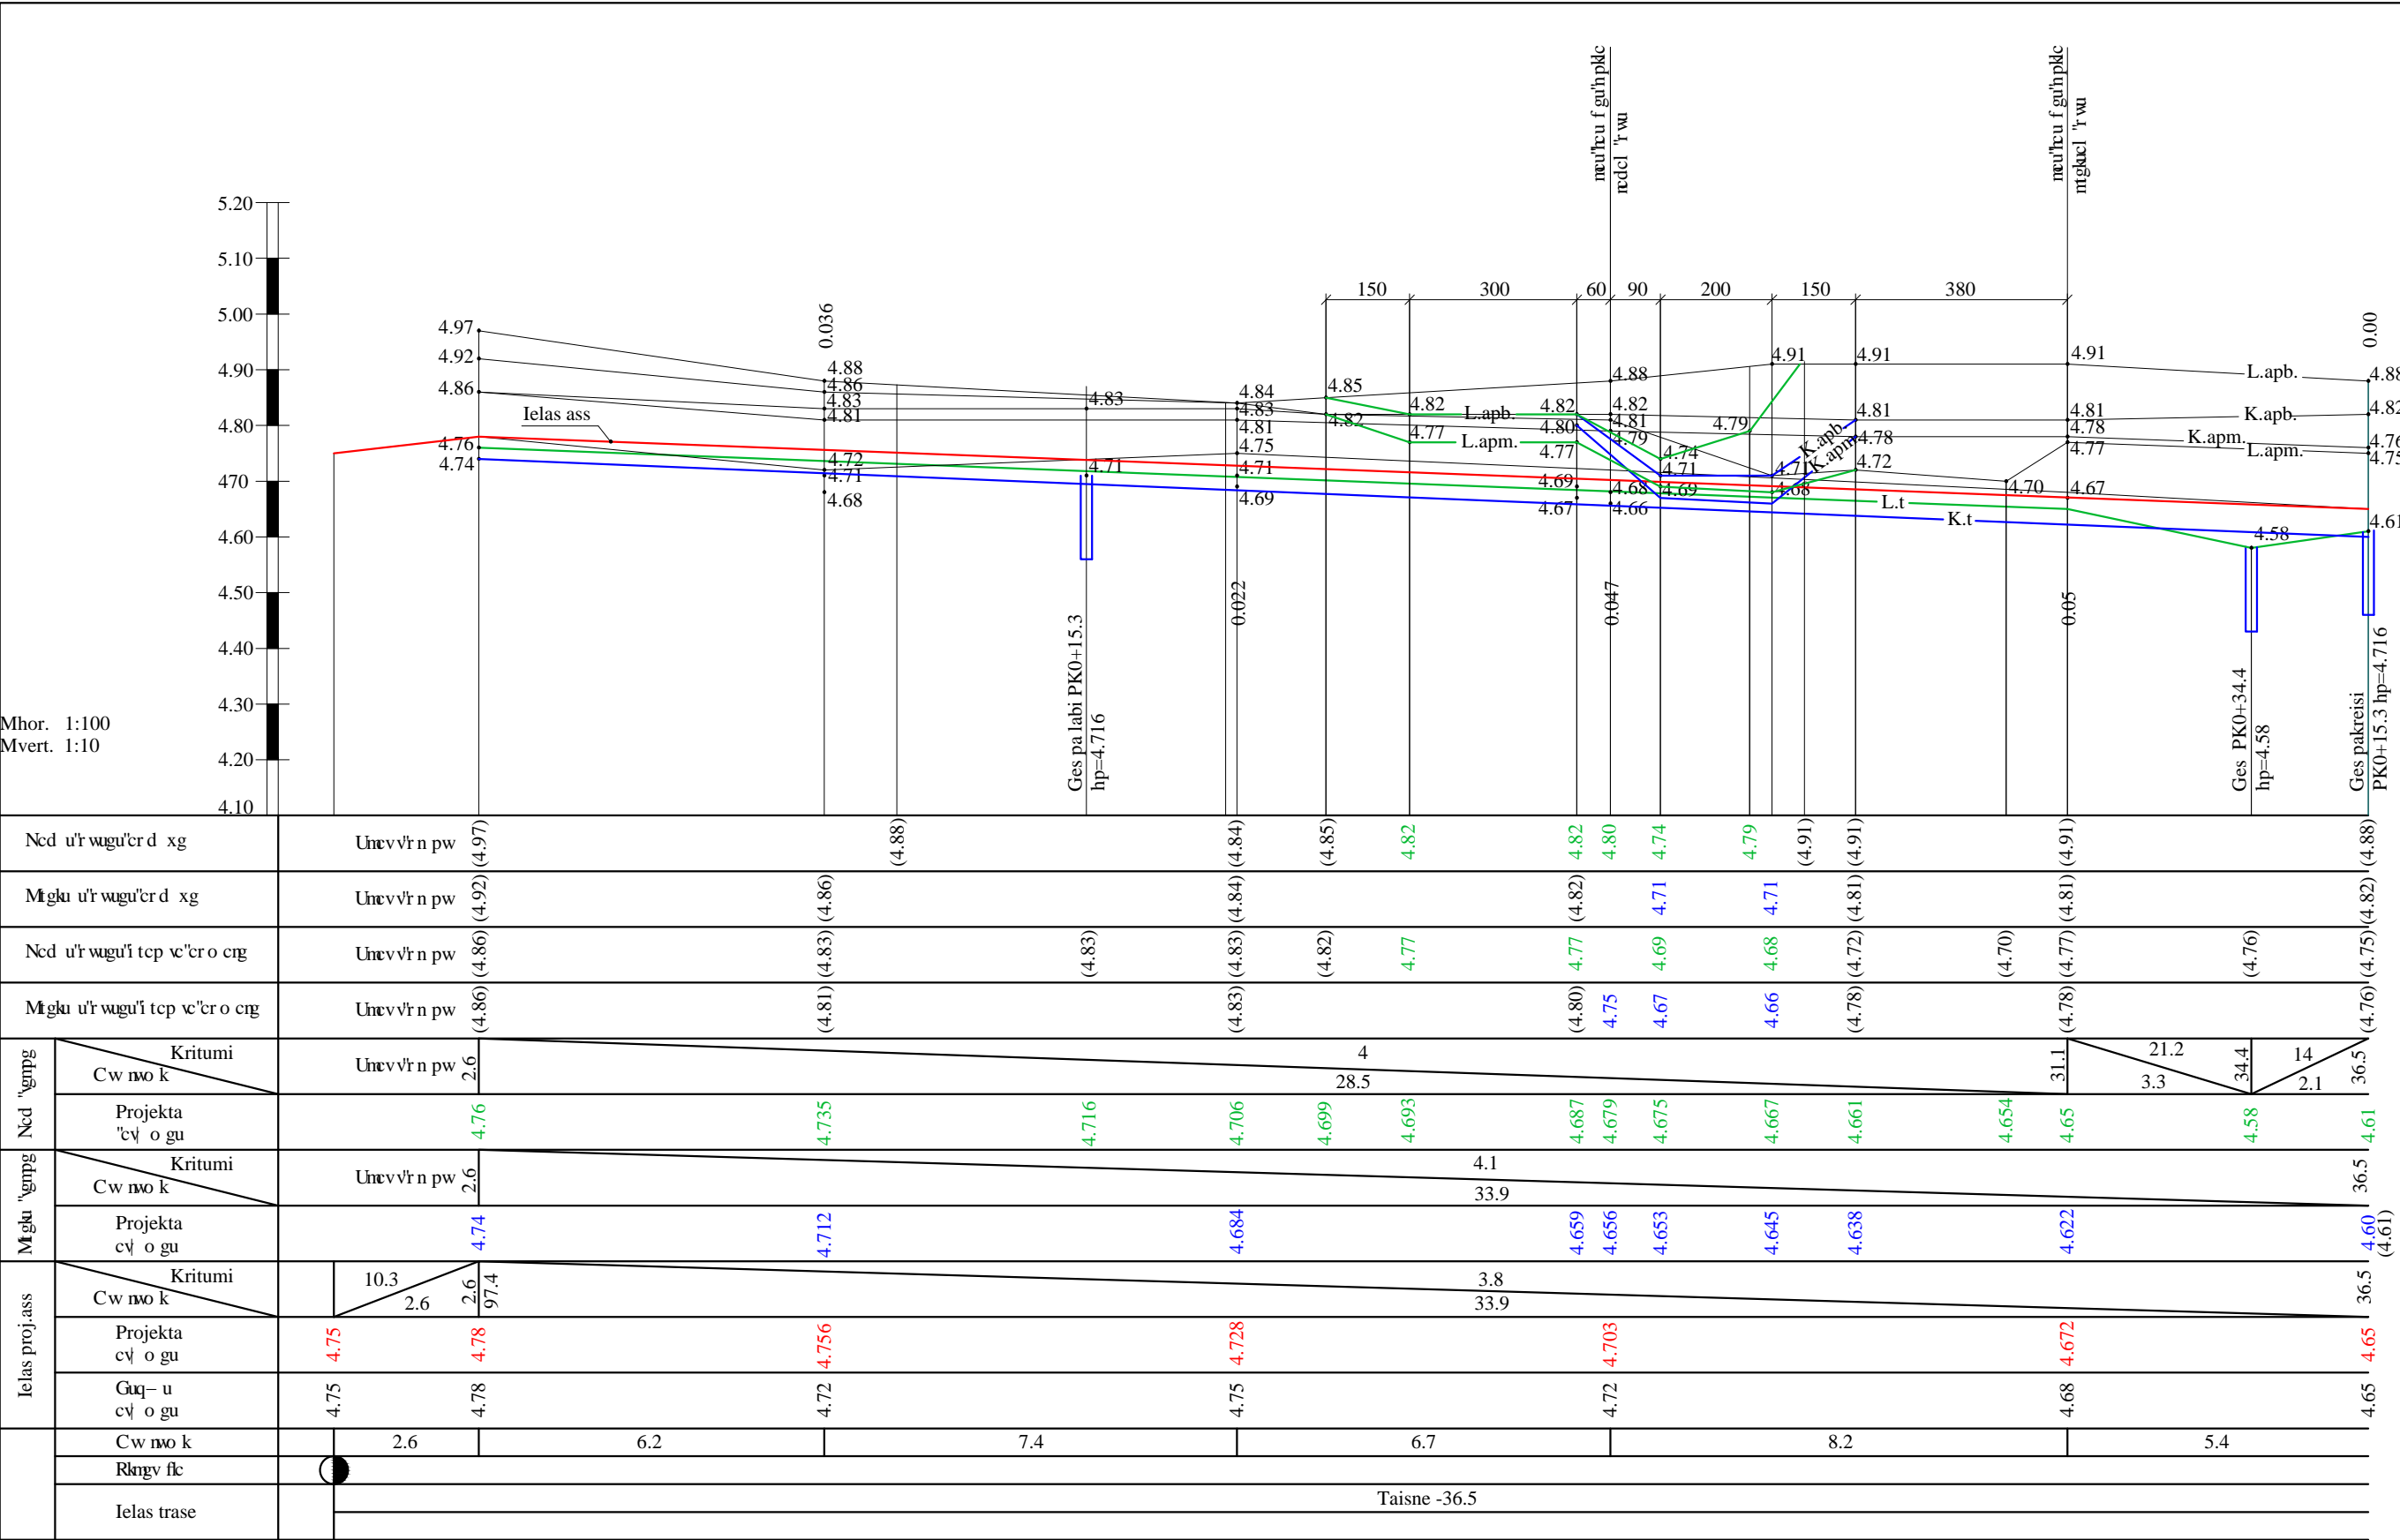

- Rģ. go vġ'cr | o lwo k
- /r tqlgmc'cuu'hpłc
 - /red u'r wagu'gnpgu'r tqlgmc'hpłc
 - /mtglu u'r wagu'gnpgu'r tqlgmc'hpłc
 - /red u'r wagu'cr d xgu'r tqlgmc'hpłc
 - /mtglu u'r wagu'cr o cngu'r tqlgmc'hpłc
 - /K.apb- /mtglu u'r wagu'cr d xgu'r tqlgmc'hpłc
 - /K.apm- /mtglu u'r wagu'cr o cngu'r tqlgmc'hpłc
 - /red u'r wagu'cr d xgu'guq- 'hpłc
 - /mtglu u'r wagu'cr o cngu'guq- 'hpłc
 - /K.apb- /mtglu u'r wagu'cr d xgu'guq- 'hpłc
 - /K.apm- /mtglu u'r wagu'cr o cngu'guq- 'hpłc

ĒKAS PĀRPLĀNOŠANAS UN PIEBŪVES
IZVEIDE RĪGĀ, JĒKABA IELĀ 6/8


Projekta autors/Atbildīgais projektētājs
Project author/Managing designer

PROJEKTSANĀS BŪROS ARHĪS SĒRUMĀ 4, RĪGA LV 1050
tel./fax 371-722882, 371-782116 arhis@arhis.lv
© ARHS








Būvprojekta vadītājs Datums/Paraksts
A.KRONBERGS (seri.nr.10-0118)

FIRMA
TURSONS sIA
6 j_ ca YfgubUFY lgr WUgBf'S. (%F

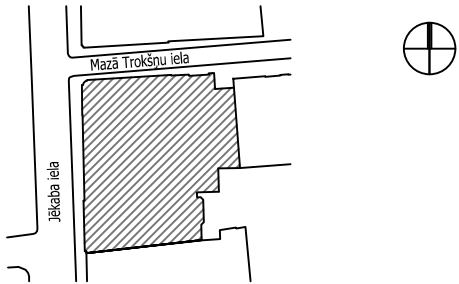


Xkur t i k'pqt f lwo k
300 c| u'Vtqm- wlgreu' i ctgpr tqhnu'ucuv f 'u' r' co cvqlq'gu'w' 'qr qi t hkuq' r' n pw
""neu'ucuv f 'u'42340 cf c'qm qdt 'UK' 'SP qt gpdgti u'wp' r' ct vpgt k' s' wp' k' o cpvqlq'v' r' cr krf wu
""płsgn -cpcu' f cwu d
40C'w i uwo w'c'v' o gu'Den'kcu'c'w i uwo w'uk u o 0
50D xplge deu' r'ckm 'k' o cpvq'v' I RU'4223' 'ct' c'w i uwo w'c'v' o k' J ?7Q 8o 'wp' I RU'4224' 'ct
""c'w i uwo w'c'v' o k' J ?8Q 3o 0
60'k'neu' r' n pw'wp' xgt'w m u' r' n pqlwo w'nevv' ier 'VU'3/4' 'SO O'v' tqm- w'lgreu' wp' xgt'kqt k' kcu
""r' n pu'ct' xgt'w m r'cl o 'c'v' o o 'S0

Stadija	(TP)	TEHNISKAIS PROJEKTS
Rasējuma nosaukums	Maz g'HC- y i 'j'Ug garenprofils	
Projekta Nr	774"P	Darba veids
Project #		Job
Tīstādāja	J.Zvejnieks	Lapas Nr
Devējs	V.Radziņš	Page #
		Datums
		Date
BPDV:	A.Kleinbergs	Mērogs
		Scale
		1:100 1:10
Faila Nr/File #		

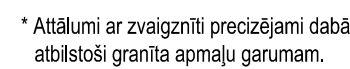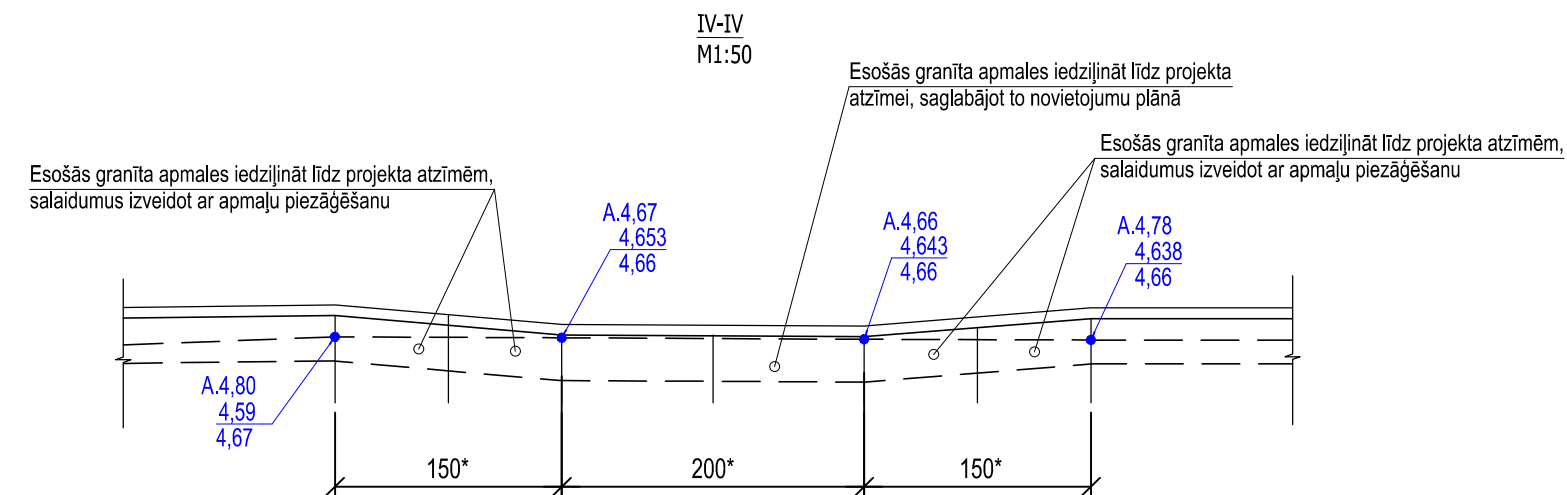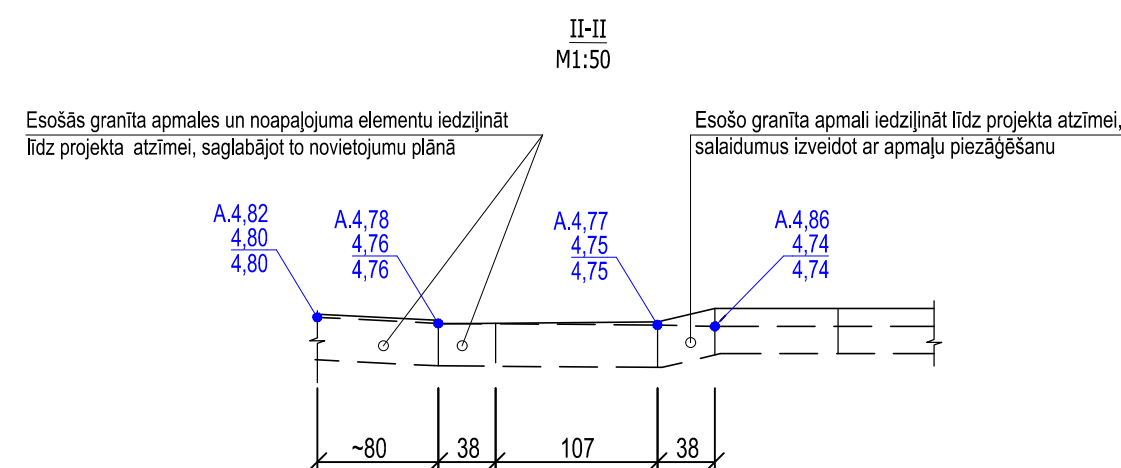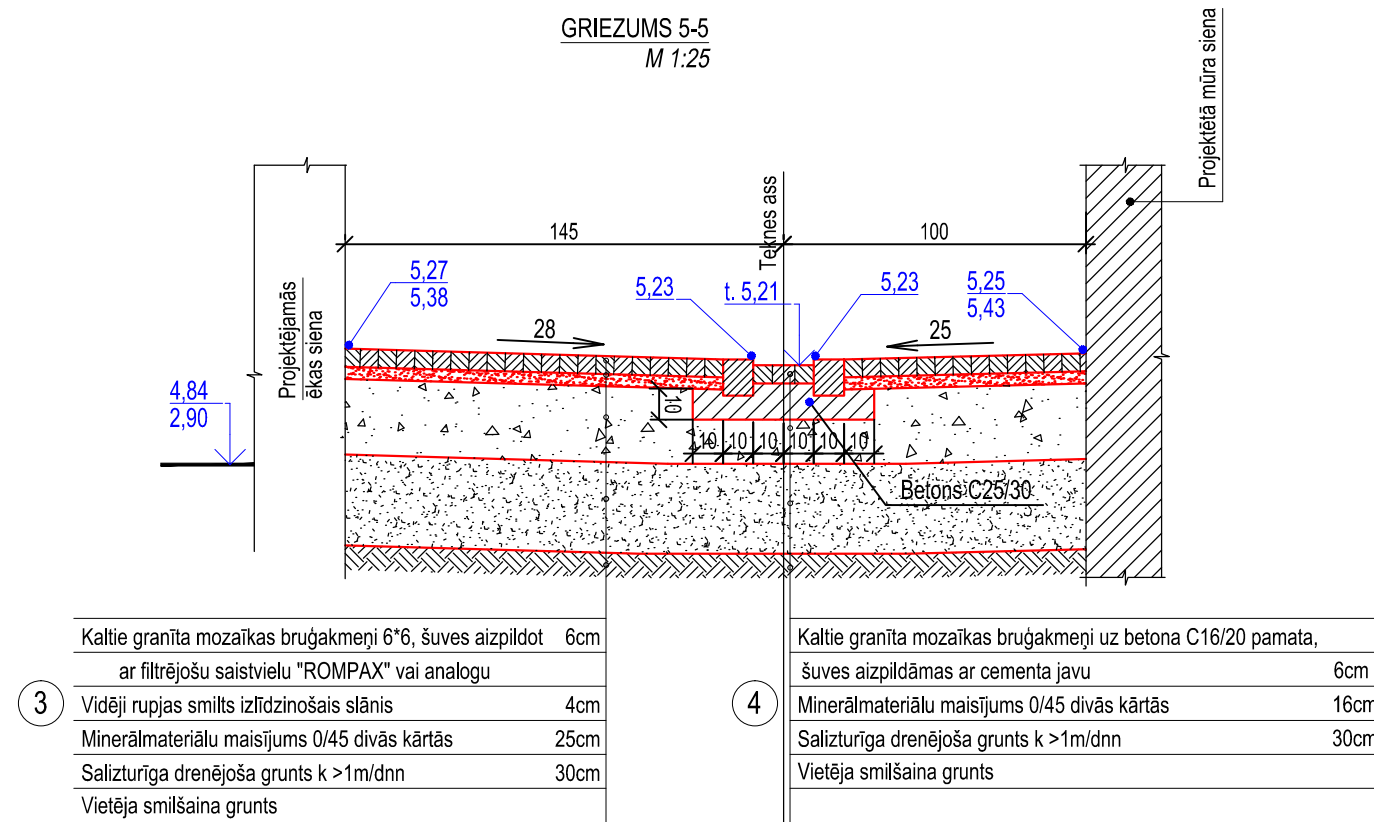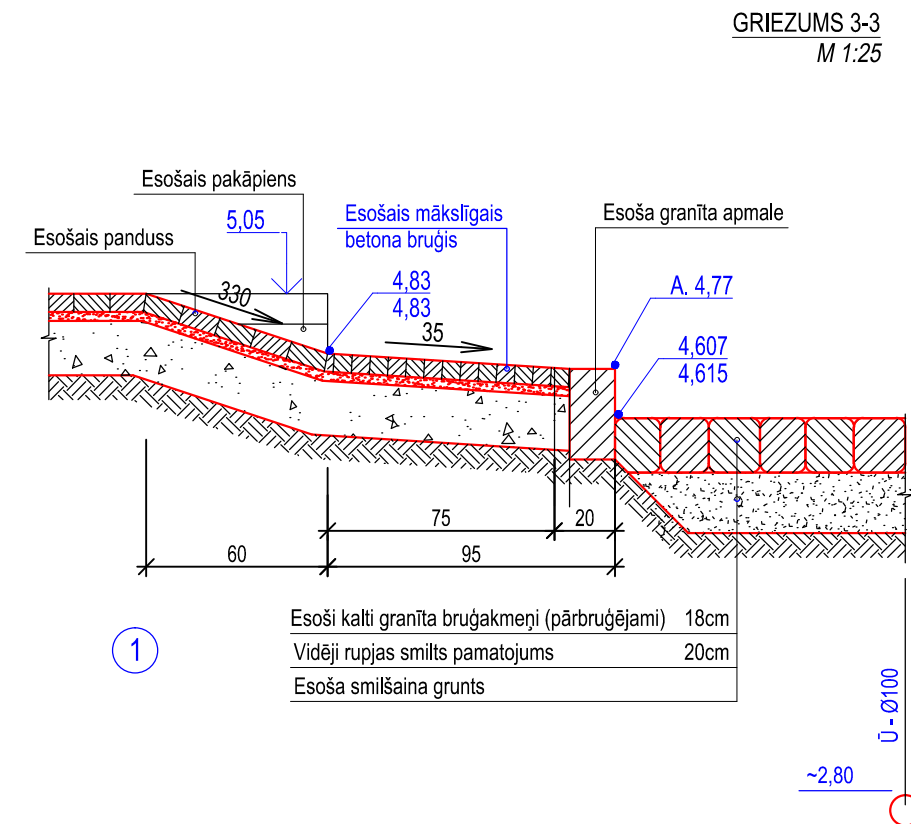


FIRMA TURSONS SIA
6 j-ca YfgubUfy ldf WgBf'S, (%F

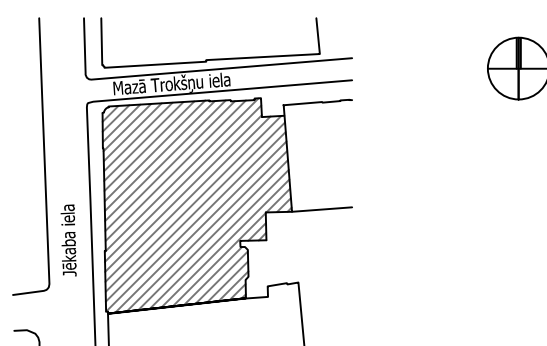

Darba veids Job	GP
Lapas Nr Page #	TS-1-4

Faila Nr/File #

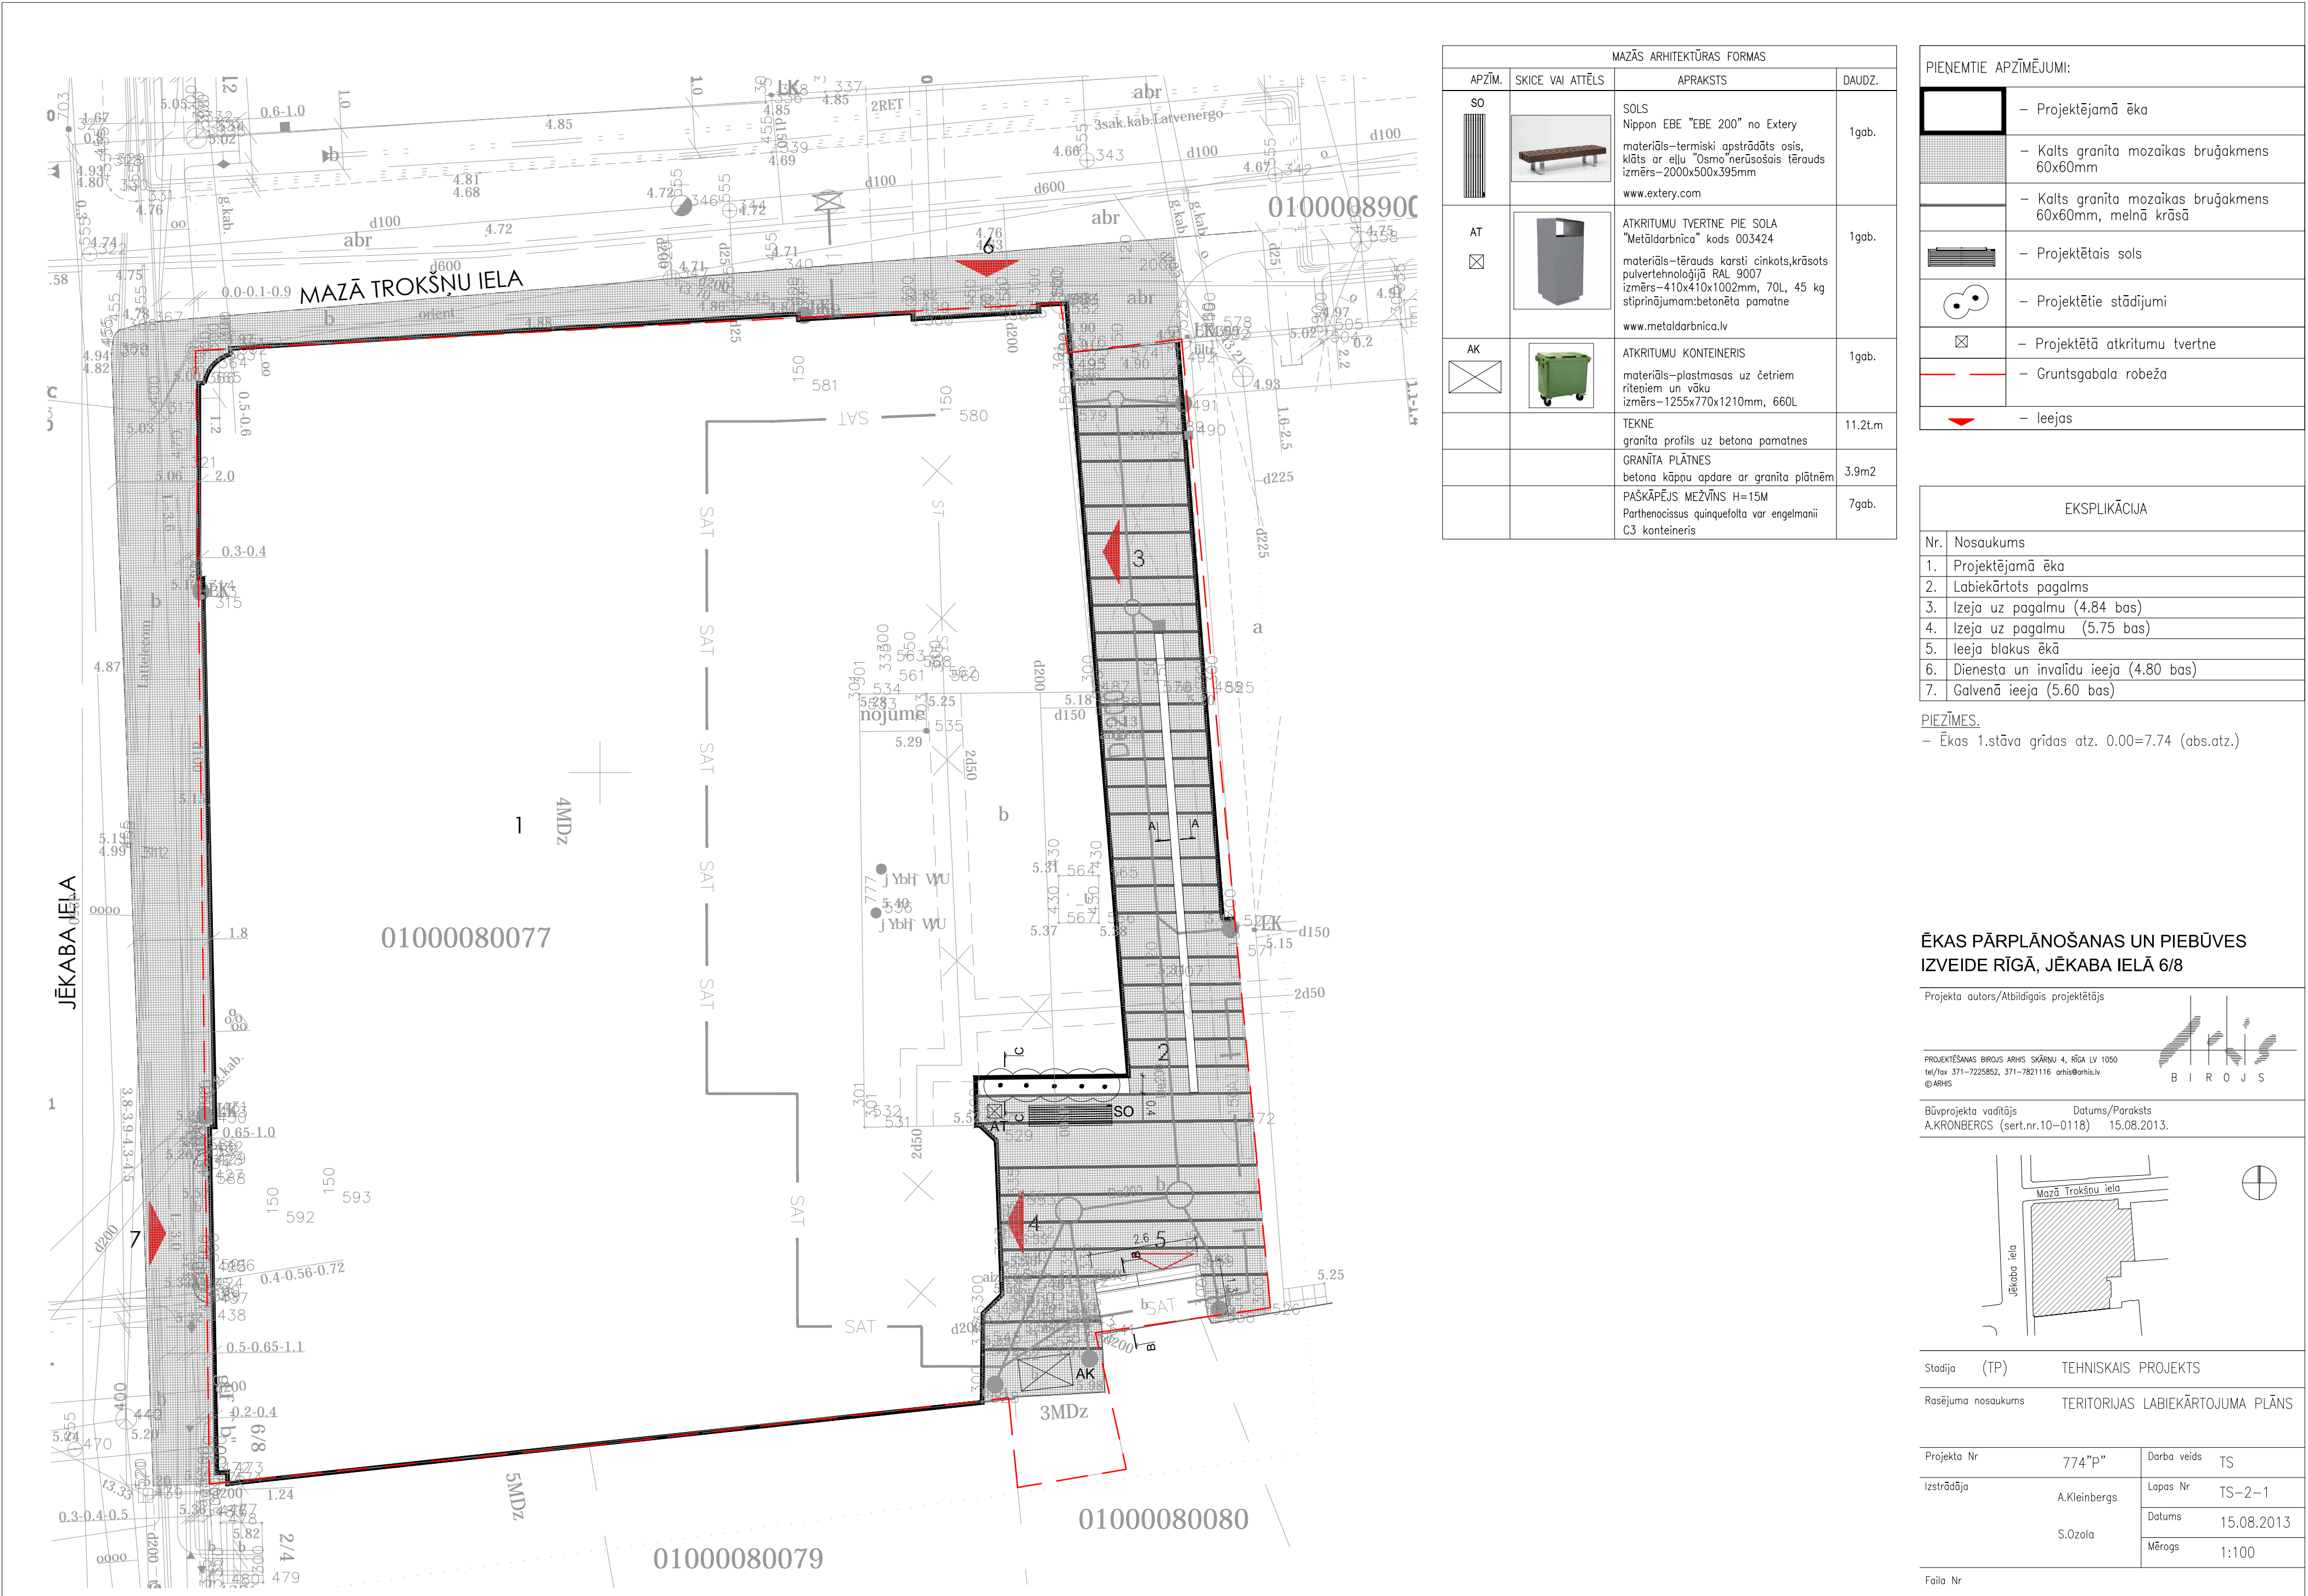

MAZĀS ARHITEKTŪRAS FORMAS			
APZĪM.	SKICE VAI ATTĒLS	APRAKSTS	DAUDZ.
SO 		SOLS Nippon EBE "EBE 200" no Extery materiāls-termiski apstrādāts osis, klāts ar eļļu "Osma" nerūsošais tērauds izmērs-2000x500x395mm www.extery.com	1gab.
AT 		ATKRITUMU TVERTNE PIE SOLA "Metāldarbnica" kods 003424 materiāls-tērauds karsti cinkots,krāsots pulvertehnoloģijā RAL 9007 izmērs-410x410x1002mm, 70L, 45 kg stiprinājumam:betonēta pamatne www.metaldarbnica.lv	1gab.
AK 		ATKRITUMU KONTEINERIS materiāls-plastmasas uz četriem riteņiem un vāku izmērs-1255x770x1210mm, 660L	1gab.
		TEKNE granīta profils uz betona pamatnes	11.2t.m
		GRANĪTA PLĀTNES betona kāpau apdare ar granīta plātnēm	3.9m2
		PAŠKĀPĒJS MEŽVĪNS H=15M Parthenocissus quinquefolia var engelmanni C3 konteineris	7gab.


PIENĒMIE APZĪMĒJUMI:	
	- Projektējamā ēka
	- Kalts granīta mozaīkas bruģakmens 60x60mm
	- Kalts granīta mozaīkas bruģakmens 60x60mm, melnā krāsā
	- Projektētais sols
	- Projektētie stādījumi
	- Projektētā atkritumu tvertne
	- Gruntsgabala robeža
	- Ieejas

EKSPLIKĀCIJA	
Nr.	Nosaukums
1.	Projektējamā ēka
2.	Labiekārtots pagals
3.	Izeja uz pagalmu (4.84 bas)
4.	Izeja uz pagalmu (5.75 bas)
5.	Ieeja blakus ēkā
6.	Dienesta un invalīdu ieeja (4.80 bas)
7.	Galvenā ieeja (5.60 bas)

PIEZĪMES.
- Ēkas 1.stāva grīdas atz. 0.00=7.74 (abs.atz.)

ĒKAS PĀRPLĀNOŠANAS UN PIEBŪVES IZVEIDE RĪGĀ, JĒKABA IELĀ 6/8

Projekta autors/Atbildīgais projektētājs	
PROJEKTĒŠANAS BIROJS ARHIS SKĀRŅU 4, RĪGA LV 1050 tel/fax 371-7225852, 371-7821116 arhis@arhis.lv © ARHIS	
Būvprojekta vadītājs A.KRONBERGS (sert.nr.10-0118)	Datums/Paraksts 15.08.2013.

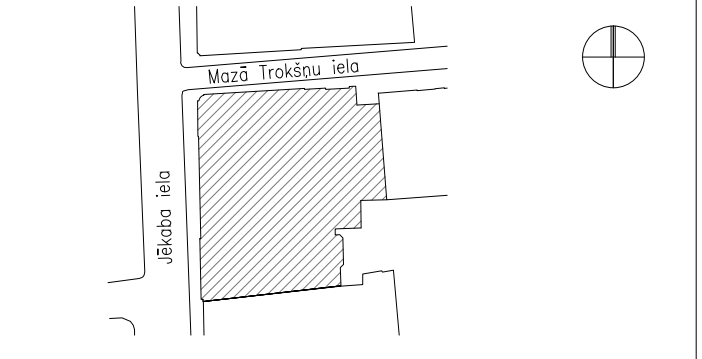

Stādīja (TP)	TEHNISKAIS PROJEKTS	
Rasējuma nosaukums	TERITORIJAS LABIEKĀRTOJUMA PLĀNS	
Projekta Nr	774"P"	Darba veids TS
Izstrādāja	A.Kleinbergs	Lapas Nr TS-2-1
	S.Ozola	Datums 15.08.2013
		Mērogs 1:100
Faila Nr		

